

# FÖRSLAG TILL BYGGNADSPLAN FÖR KÄLLVIKSBRUNNSOMRÅDET (ALEGLO 3<sup>8</sup>, 3<sup>47</sup> M. FL. FASTIGH.) INOM LOFTAHAMMARS SOCKEN, VÄSTERVIKS KOMMUN, KALMAR LÄN

**KONSULT** VIMMERBY DEN 20 JULI 1970  
REV. DEN 16.2.1971. REV. DEN 15.4.1971 REV. DEN 3.9.1971  
REV. DEN 2.5.1973 REV. DEN 12.2.1974

*Owe Larsson*  
OWE LARSSON  
ARKITEKT SAR

*Stig Sandell*  
STIG SANDELL  
PLÅNINGENJÖR

## BETECKNINGAR:

- OMRÄDESGRÄNS BELÄGEN TRE (3) METER UTANFÖR FÖRESLAGEN BYGGNADSPANEGRÄNS
- GÄLLANDE OMRÄDE- OCH BESTÄMMESEGRÄNS
- VÄG-, BYGGNADSMARKS- OCH ANNAN OMRÄDESGRÄNS
- BESTÄMMESEGRÄNS
- FÖRESLAGEN GRÄNS FÖR AVSTYCKNING
- ANNAN GRÄNSLINJE } EJ AVSEDDA ATT FASTSTÄLLAS
- SÄRSKILD OMRÄDESGRÄNS (SKYLDIGHET ATT ANORDNA STÄNGSEL SOM HINDRAR KÖRBAR IN- OCH UTFART)
- SÄRSKILD OMRÄDESGRÄNS, (FÖRBUD MOT ANORDNANDE AV STAKET, HÄCK O. DYL.)
- ALLMÄN PLATS OCH VÄGMARK
- OMRÅDE FÖR BOSTADSÄNDAMÅL
- OMRÅDE FÖR BOSTADSÄNDAMÅL, FRISTÅENDE HUS
- OMRÅDE FÖR BOSTADS- OCH HANDELSÄNDAMÅL
- OMRÅDE FÖR HANDELSÄNDAMÅL
- OMRÅDE FÖR FRILUFTSBAD
- OMRÅDE FÖR IDROTTSÄNDAMÅL
- OMRÅDE FÖR TRAFIKÄNDAMÅL (BILPARKERING)
- VATTENOMRÅDE
- VATTENOMRÅDE SOM FÅR ÖVERBYGGAS
- MARK SOM EJ FÅR BEBYGGAS
- ANTAL VÅNINGAR MED RESP. UTAN VINDSINREDNING
- BYGGNADSHÖJD
- MARK TILLGÄNGLIG FÖR UNDERJORDISKA LEDNINGAR
- ILLUSTRATION FÖR PARKERINGSPLATS
- MARK TILLGÄNGLIG FÖR ALLMÄN GÅNGTRAFIK

- TECKENFÖRKLARING**
- Huvudbyggnad } Byggnadernas begränsningslinjer utgår från den horisontella projektionen av takens ytterlinjer
  - Uthus
  - Gräns för jordregisterenhet
  - Gräns för fastighet eller samfällt område
  - Strandlinje
  - Väg
  - Gångstig
  - Häck
  - Stenmur
  - Stödmur, terrassmur
  - Staket
  - Dike med fallriktning
  - Åker och äng
  - Kärr och berg
  - Annan ägodelsgräns
  - Nivåkurvor
  - Litt å samfällt område
  - Vattentäkt
  - Jordregisternummer å fastighet
  - Triangelpunkt
  - Polygonpunkt med höjdsiffra anslutet till hasystans medelvattensstånd
  - re-rör i sten, rö-rör i berg, rö-rör i mark, rö-rör i glaciär, gångrännhål i berg
  - Gränspunkt
  - Rutnätpunkt
  - Fastighetsredovisningen hänförs sig till den 15.12.1969
  - Till kartan hör koordinatförteckning i rikets system 29 5 W 38 och fastighetsägareförteckning inbunden i särskild akt

### Grundkarta över del av fastigheterna ALEGLO 13, 137, 23, 310 och 121 m fl i Loftahammars socken och kommun, Kalmar län

upprättad åren 1968-1969 enligt fotogrammetrisk metod


Rolf Ellenfors  
Lantmätare

Lars-Erik Johansson  
Ingenjör

Skala 1:2000

GRUNDKARTAN KOMPLETTERAD AV K-KONSULT, LANTMÄTERITEKNISKA AVDELNINGEN VIMMERBY, MÄTNINGSINGENJÖR STIG SVENSSON 25.4.1973.

FASTIGHETSREDOVISNINGEN KOMPL. OCH AKTUELL DEN 26.9.1973

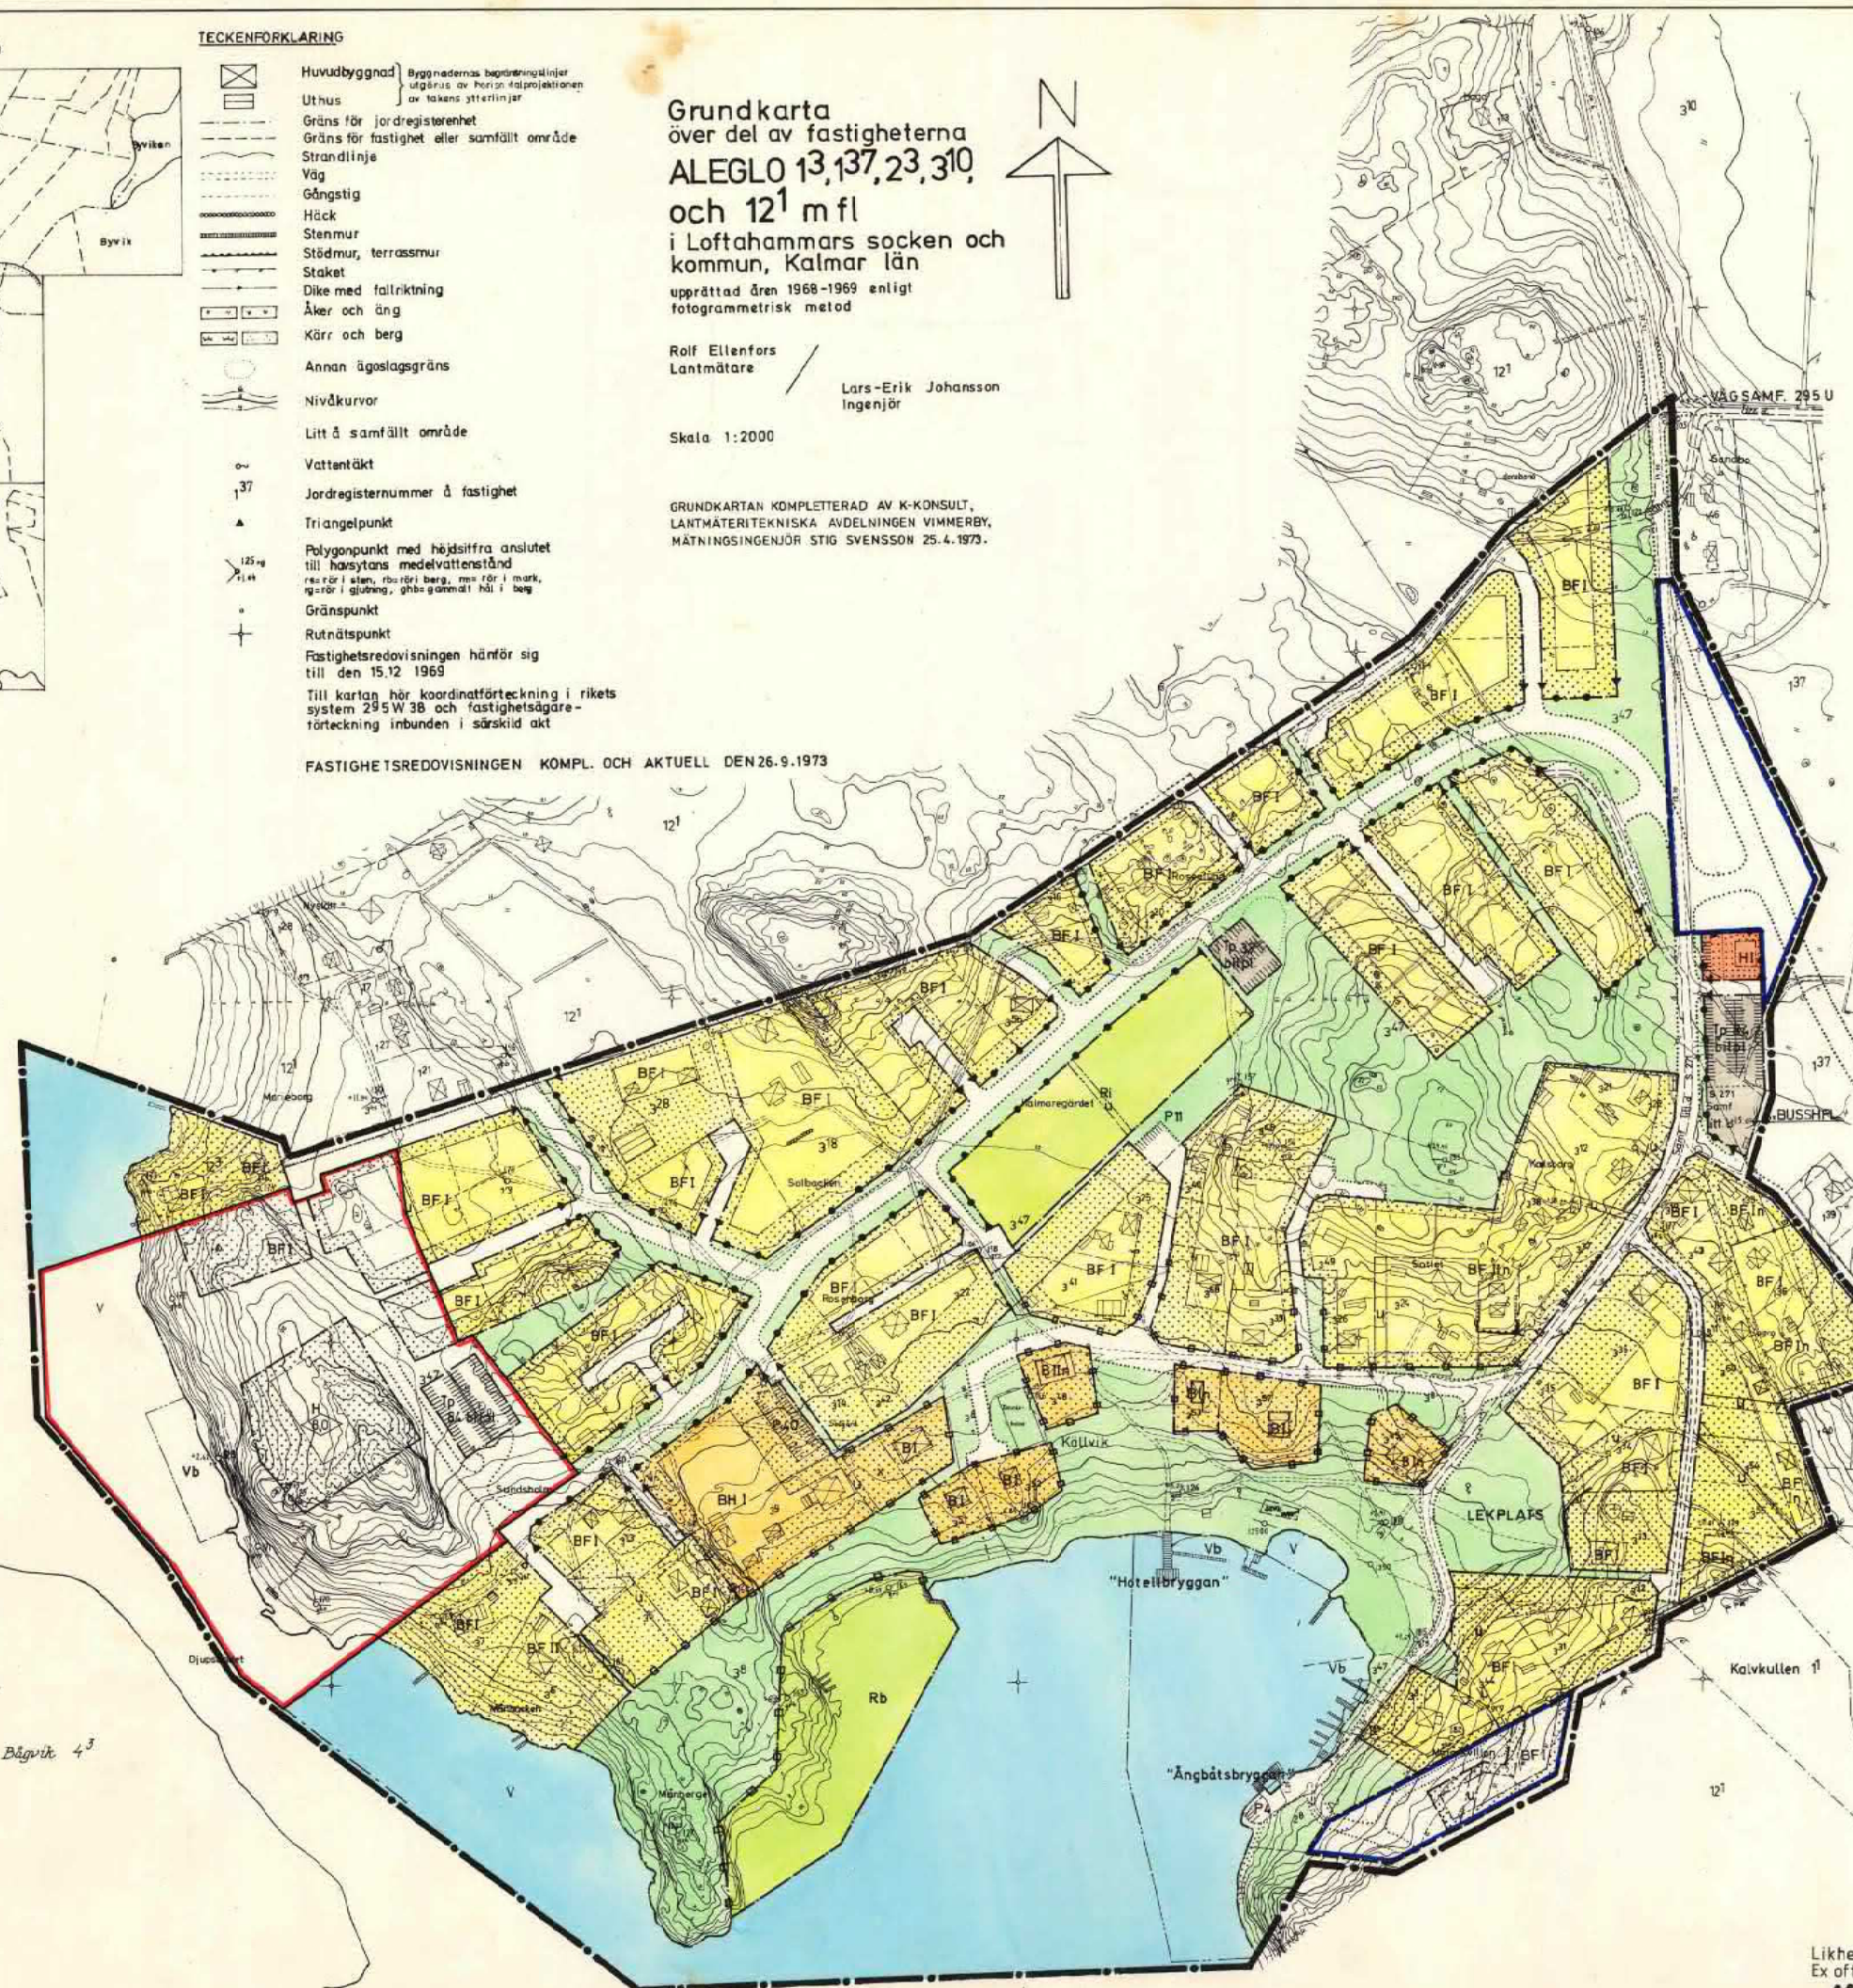

Tillhör Kommunfullmäktiges i Västervik beslut den 30/5 1974 & 195 betygat i tjänsten  
Leif Ahlstedt

År 1976 den 10 september blev denna karta återgivna förslag till bygnadsplan fastställt på sakkunnigstyrelsens beslut samma dag närmare utvisat, betygat Kalmar i planeringsavdelningen som ovan  
Linnéa Axelsson

Gräns för område som av länsstyrelsen undantagits från fastställelse

Tillhör regeringens beslut den 14 juni 1979  
Ang. undantag se regeringens beslut Bostadsdepartementet  
Håkan Envall

I regeringens beslut angiven linje  
Birger Åström

Likheten med originalet betygat  
Ex officio  
*M. G. G. G.*